

Miejscowy plan zagospodarowania przestrzennego terenów położonych w sołectwach Rudziczka, Suszec, Kryry, Radostowice

Część graficzna ustaleń planu - obszar w rejonie ulic Sosnowej i Dębowej
skala 1 : 2 000

Legenda

Oznaczenia graficzne elementów będących ustaleniami planu

- Granica obszaru objętego planem miejscowym
- Linie rozgraniczające tereny o różnym przeznaczeniu lub o różnych zasadach zagospodarowania
- Nieprzekraczalne linie zabudowy


Oznaczenia określające przeznaczenie terenów

- MN - Teren zabudowy mieszkaniowej jednorodzinnej
- KDD - Teren drogi dojazdowej
- KR - Teren komunikacji drogowej wewnętrznej

Oznaczenia graficzne elementów obowiązujących na podstawie przepisów odrębnych

- Granica Głównego Zbiornika Wód Podziemnych nr 346 Pszczyna
- Złoże węgla kamiennego "Kobior-Pszczyna", ID 373

Wyrys ze Studium uwarunkowań i kierunków zagospodarowania przestrzennego gminy Suszec skala 1 : 10 000

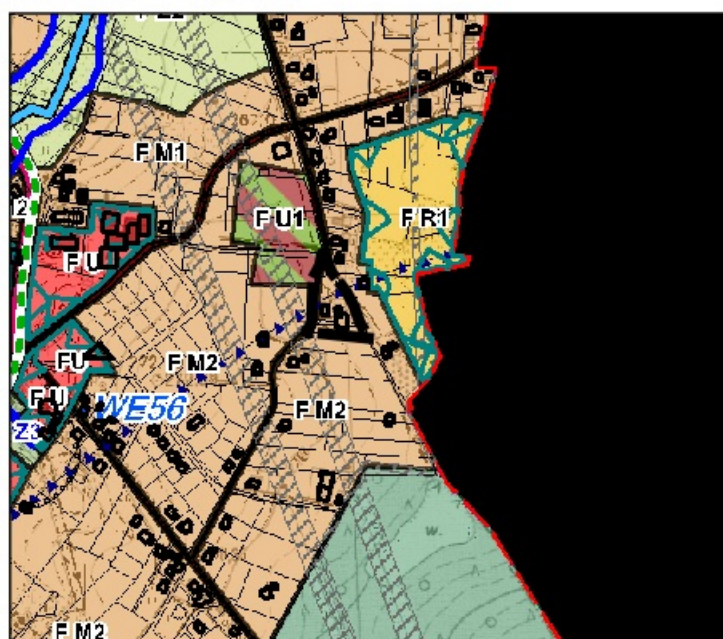

Legenda

- Granica obszaru objętego planem miejscowym

UKŁAD JEDNOSTEK STRUKTURALNYCH

F - SOŁECTWO RADOSTOWICE

PLANOWANA STRUKTURA FUNKCJONALNO - PRZESTRZENNA
- JEDNOSTKI URBANISTYCZNE

- M2 MIESZKANIOWE JEDNORODZINNE