

Miejscowy plan zagospodarowania przestrzennego terenów położonych w sołectwach Rudziczka, Suszec, Kryry, Radostowice

Część graficzna ustaleń planu - obszar w rejonie ul. Kamiennej
skala 1 : 2 000

Legenda

Oznaczenia graficzne elementów będących ustaleniami planu

- Granica obszaru objętego planem miejscowym
- Linie rozgraniczające tereny o różnym przeznaczeniu lub o różnych zasadach zagospodarowania
- Nieprzekraczalne linie zabudowy


Oznaczenia określające przeznaczenie terenów

- MN-U - Teren zabudowy mieszkaniowej jednorodzinnej lub usług
- U - Teren usług
- KR - Teren komunikacji drogowej wewnętrznej

Oznaczenia graficzne elementów obowiązujących na podstawie przepisów odrębnych

- Węgla kamiennego "Krupiński", ID 315
- Cały obszar objęty planem miejscowym położony jest w granicach Głównego Zbiornika Wód Podziemnych nr 346 Pszczyna

Wyrys ze Studium uwarunkowań i kierunków zagospodarowania przestrzennego gminy Suszec
skala 1 : 10 000

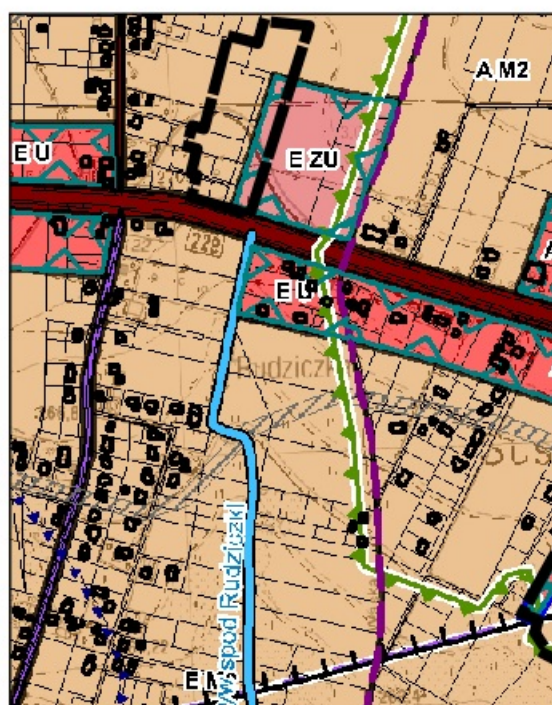

Legenda

- Granica obszaru objętego planem miejscowym

E - SOŁECTWO RUDZICZKA
PLANOWANA STRUKTURA FUNKCJONALNO - PRZESTRZENNA
- JEDNOSTKI URBANISTYCZNE

M2 MIESZKANIOWE JEDNORODZINNE

Z0 ZESPOŁÓW USŁUGOWYCH

INNE OZNACZENIA

TERENY DLA LOKALIZACJI URZĄDZEŃ WYTWARZAJĄCYCH ENERGIĘ Z ODNAWIALNYCH ŹRÓDEŁ ENERGII O MOCY POWYŻEJ 100 kW, KTÓRYCH GRANICE POKRYWAJĄ SIĘ Z GRANICAMI STREF OCHRONNYCH ZWIĄZANYCH Z OGRANICZENIAMI W ZABUDOWIE I ZAGOSPODAROWANIU TERENÓW, Z WYŁĄCZENIEM MOŻLIWOŚCI LOKALIZACJI ELEKTROWNI WIATROWYCH ORAZ INSTALACJI Z UŻYCIEM BIOMASY